
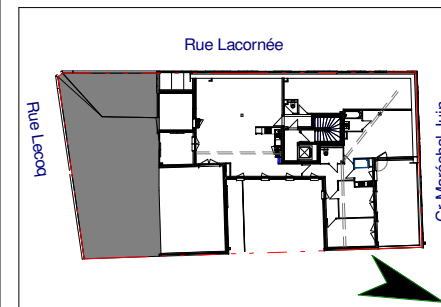


PLAN DE VENTE

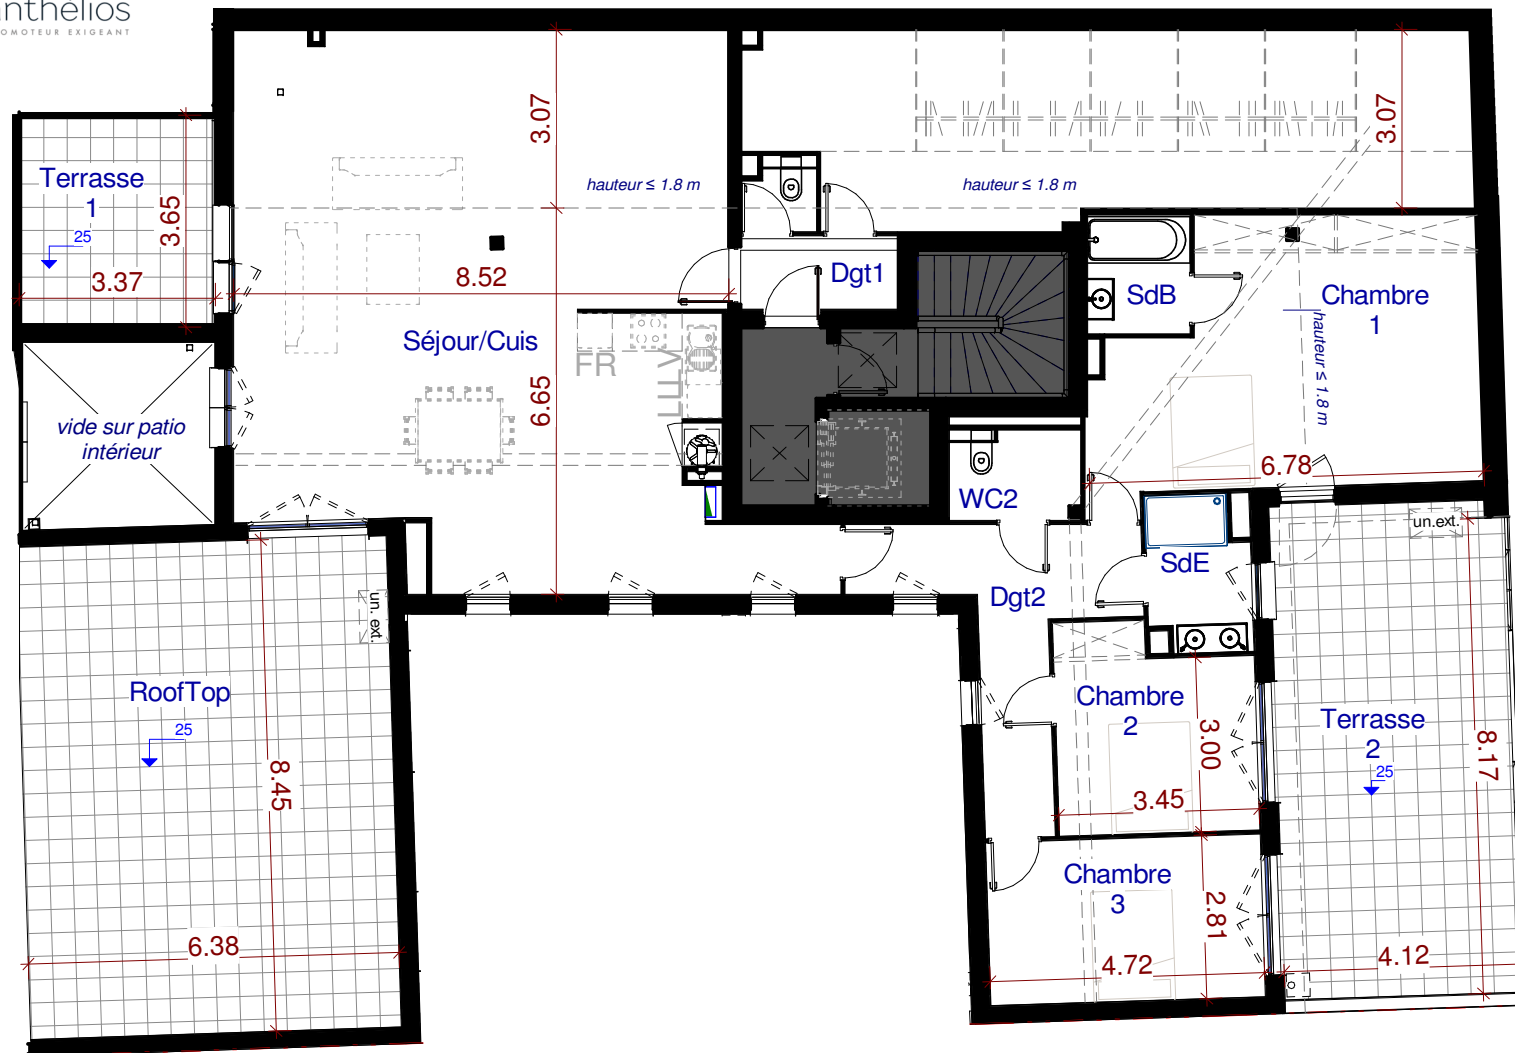

LOT 09 - TYPE 4
R+3
SURFACES HABITABLES

Séjour/Cuis	54.0 m ²
Chambre 1	13.8 m ²
Chambre 3	13.2 m ²
Dgt2	11.9 m ²
Chambre 2	11.4 m ²
SdE	4.4 m ²
SdB	3.6 m ²
Dgt1	3.4 m ²
WC2	3.3 m ²
Rangement	1.9 m ²
WC1	0.6 m ²

TOTAL HABITABLE 121.4 m²

RoofTop	53.7 m ²
Terrasse 2	35.2 m ²
Terrasse 1	11.7 m ²
TOTAL	100.6 m²

signature vendeur _____ signature réservataire(s) : _____

Légende

ballon ECS thermodynamique	réfrigérateur
tableau électrique	plaque de cuisson
lave vaisselle	lave linge
évier	groupe de clim extérieur

La société se réserve le droit d'apporter des modifications ou des adaptations dues à des impératifs d'ordre technique ou administratif en ce qui concerne les dimensions libres, les équipements, les gaines et les faux plafonds. Les emplacements dévolus aux équipements ménagers sont représentés sur le plan de vente en correspondance avec les différents raccordements nécessaires en électricité et en eau. Seuls les éléments n'étant pas matérialisés en pointillé sont fournis. Le mobilier est représenté à titre indicatif.