
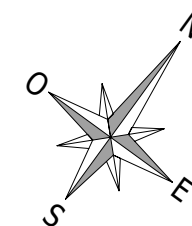


NOM DE L'OPÉRATION

NEYDENS - 74 160 - route d'Annecy

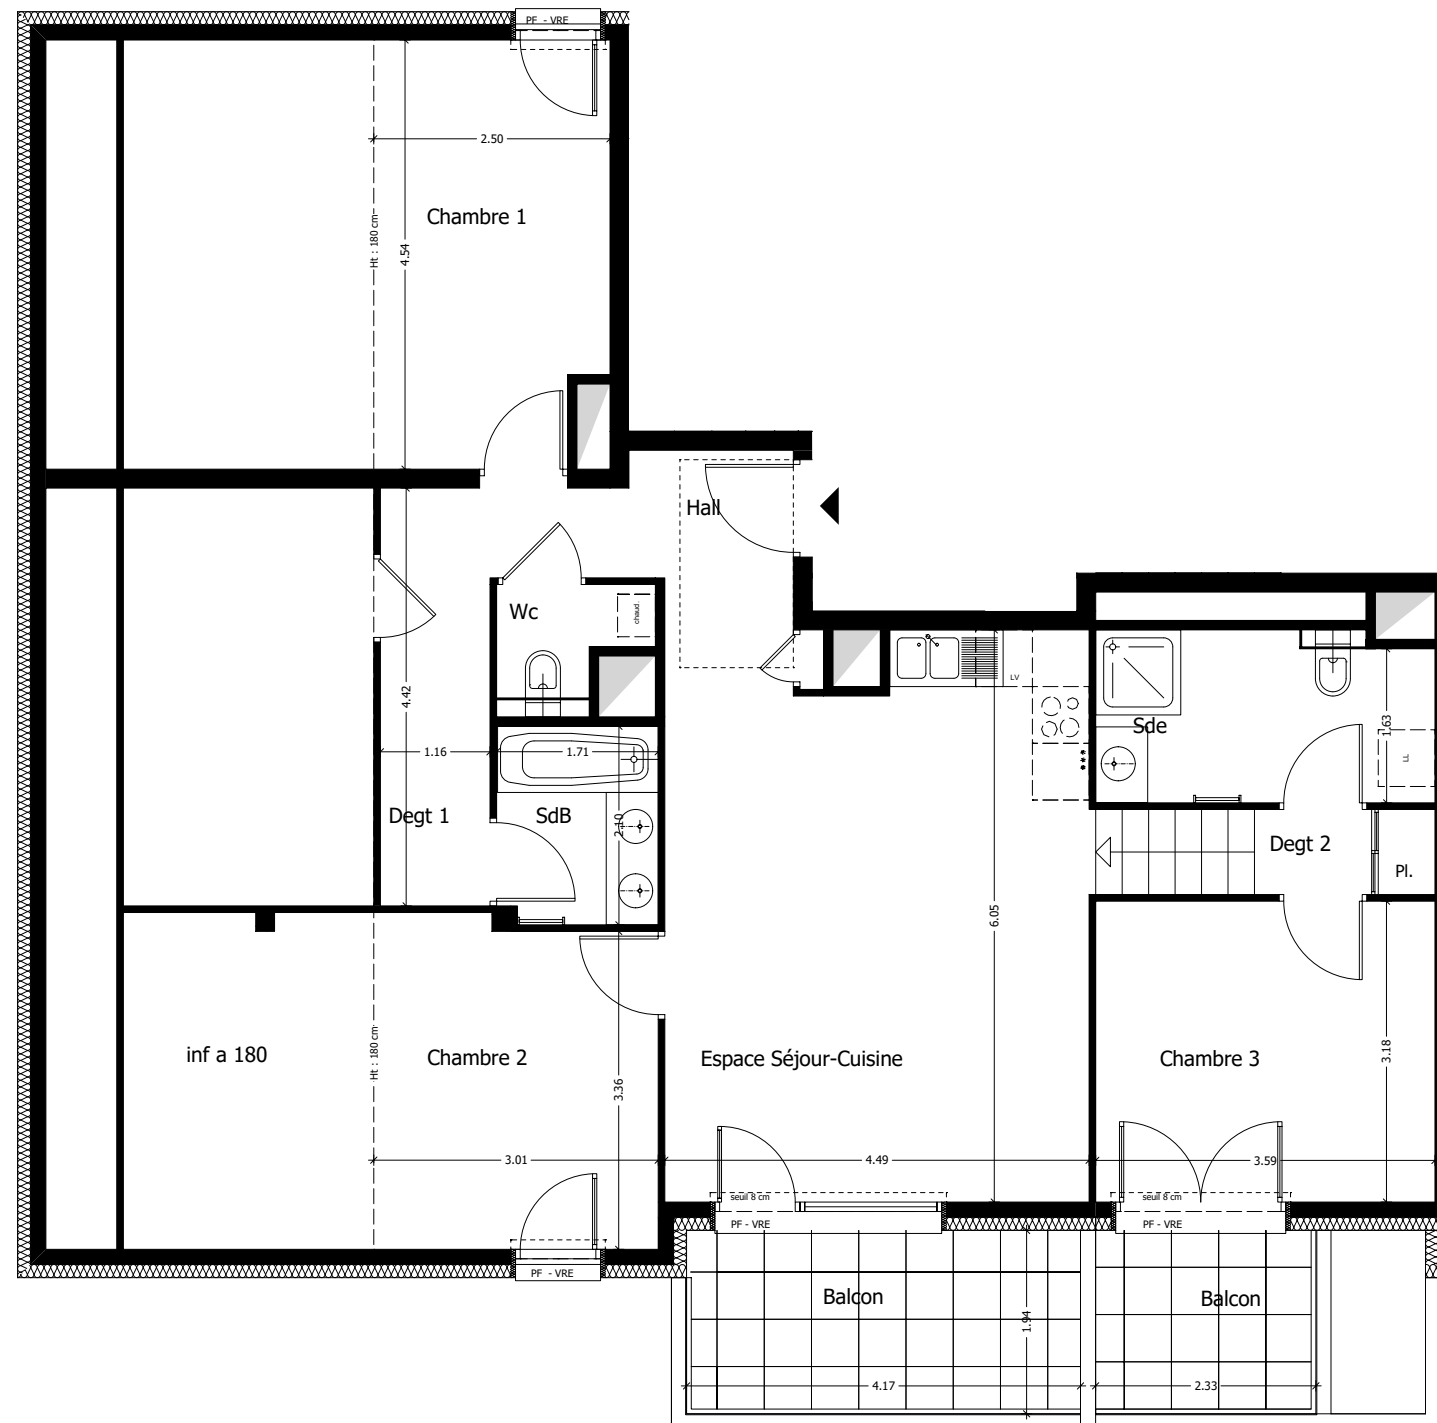

TYPE

T4

N°

020

ÉTAGE

R+C

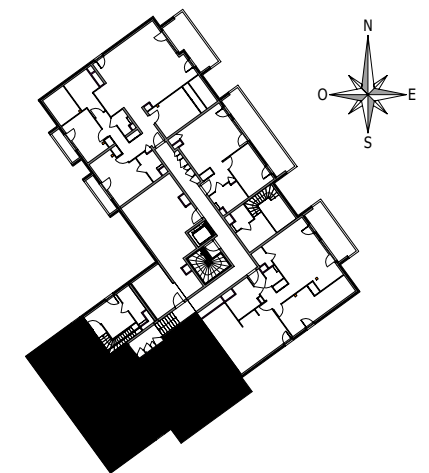


Tableau des surfaces habitables

Espace Séjour-Cuisine	27.28 m ²
Chambre 1	10.90 m ²
Chambre 2	10.37 m ²
Chambre 3	11.43 m ²
Hall	2.93 m ²
Salle de Bain	3.55 m ²
Dégagement 1	5.94 m ²
WC	1.64 m ²
Dégagement 2 + Pl.	1.66 m ²
SdE	6.28 m ²
TOTAL SURFACE HABITABLE	81.98 m²
surface utile < 180 cm	115.13 m ²

Tableau des surfaces annexes

Balcon séjour	8.09 m ²
Balcon chambre 3	4.52 m ²
Cave	xx m ²
Garage / place en sous-sol	xx m ²
TOTAL SURFACES ANNEXES	xx m²

Légende

	Lave-vaisselle		Chaudière		Tableau électrique		Retombée de poutre		Emprise douche PMR	F : fenêtre	x cm : hauteur allège
	Réfrigérateur		Cuisson + Four		Sèche-serviette		Soffite		Manoeuvres PMR	FF : fenêtre fixe	VR : volet roulant
			Lave-linge							PF : porte fenêtre	VRE : volet roulant électrique
										AV : allège vitrée	