


# Plan de pré-commercialisation

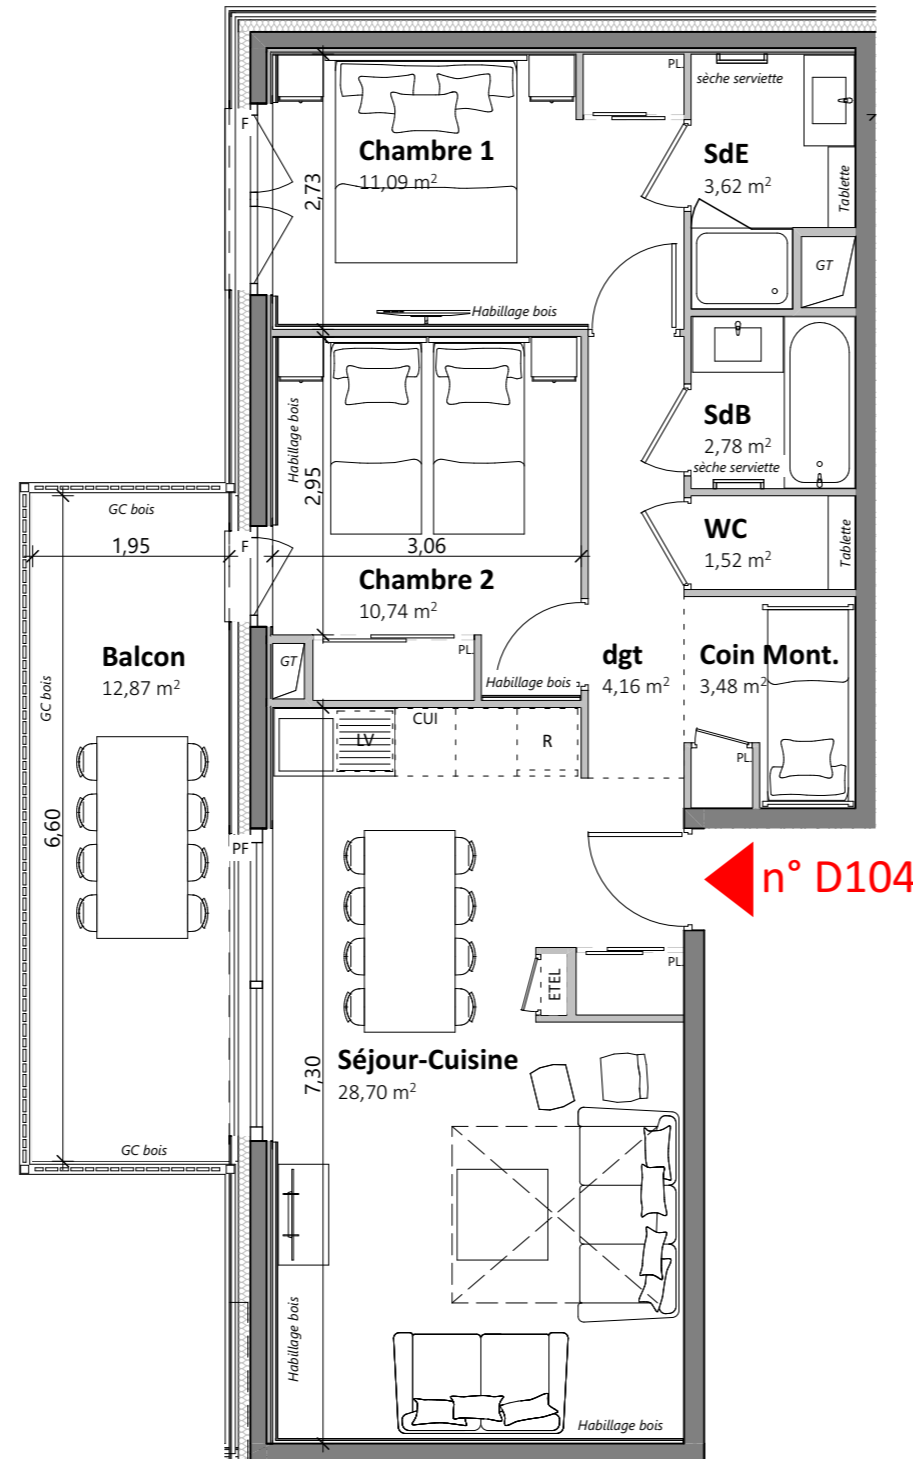


← n° D104

## Les Cristaux

Route de THONON  
 74390 CHÂTEL



Plan de repérage - niveau 1

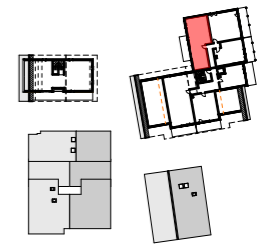

### Appartement de 3 pièces + coin montagne n° D104 niveau 1

SHAB

. Séjour-Cuisine	28,70
. Chambre 1	11,09
. Chambre 2	10,74
. Coin Mont.	3,48
. SdB	2,78
. SdE	3,62
. WC	1,52
. dgt	4,16

**Total shab : 66,09 m²**

annexes

Balcon	12,87
--------	-------

LÉGENDE :

PF : Porte fenêtre	ETEL : Espace Tech. Elec. Logement
F : Fenêtre	CUI : Cuisson
CF : Chassis fixe	R : Réfrigérateur
FT : Fenêtre de toit	LV : Lave vaisselle
GC : Garde corps	PL : Placard
PV : Pare vue	SS : Sèche serviette
GT : Gaine technique	Soffite / Faux-plafond
EP : Descente Eaux Pluviales	Hauteur inf. à 1,80m

Hauteur sous plafond des pièces principales sauf mention particulière : 2,50m env.



Date : 25-03-2022

DES MODIFICATIONS SONT SUSCEPTIBLES D'ÊTRE APPORTÉES À CE PLAN EN FONCTION DES NÉCESSITÉS TECHNIQUES OU RÉGLEMENTAIRES DE LA RÉALISATION, TANT EN CE QUI CONCERNE LES DIMENSIONS LIBRES, QUE L'ÉQUIPEMENT. LES SURFACES, LES HAUTEURS SOUS PLAFONDS AINSI QUE LES HAUTEURS DE SEUILS OU D'ALLÈGES INDIQUÉES SONT APPROXIMATIVES. LES RETOMBÉES, SOFFITES, FAUX-PLAFONDS, TRAPPES DE VISITE, AINSI QUE L'EMPLACEMENT DES DESCENTES D'EAUX PLUVIALES, DES ÉQUIPEMENTS SANITAIRES NE SONT PAS TOUS FIGURÉS OU LE SONT À TITRE INDICATIF. LES ÉQUIPEMENTS SANITAIRES FIGURANT EN POINTILLÉS SUR CE PLAN NE SONT REPRÉSENTÉS QU'À TITRE INDICATIF.